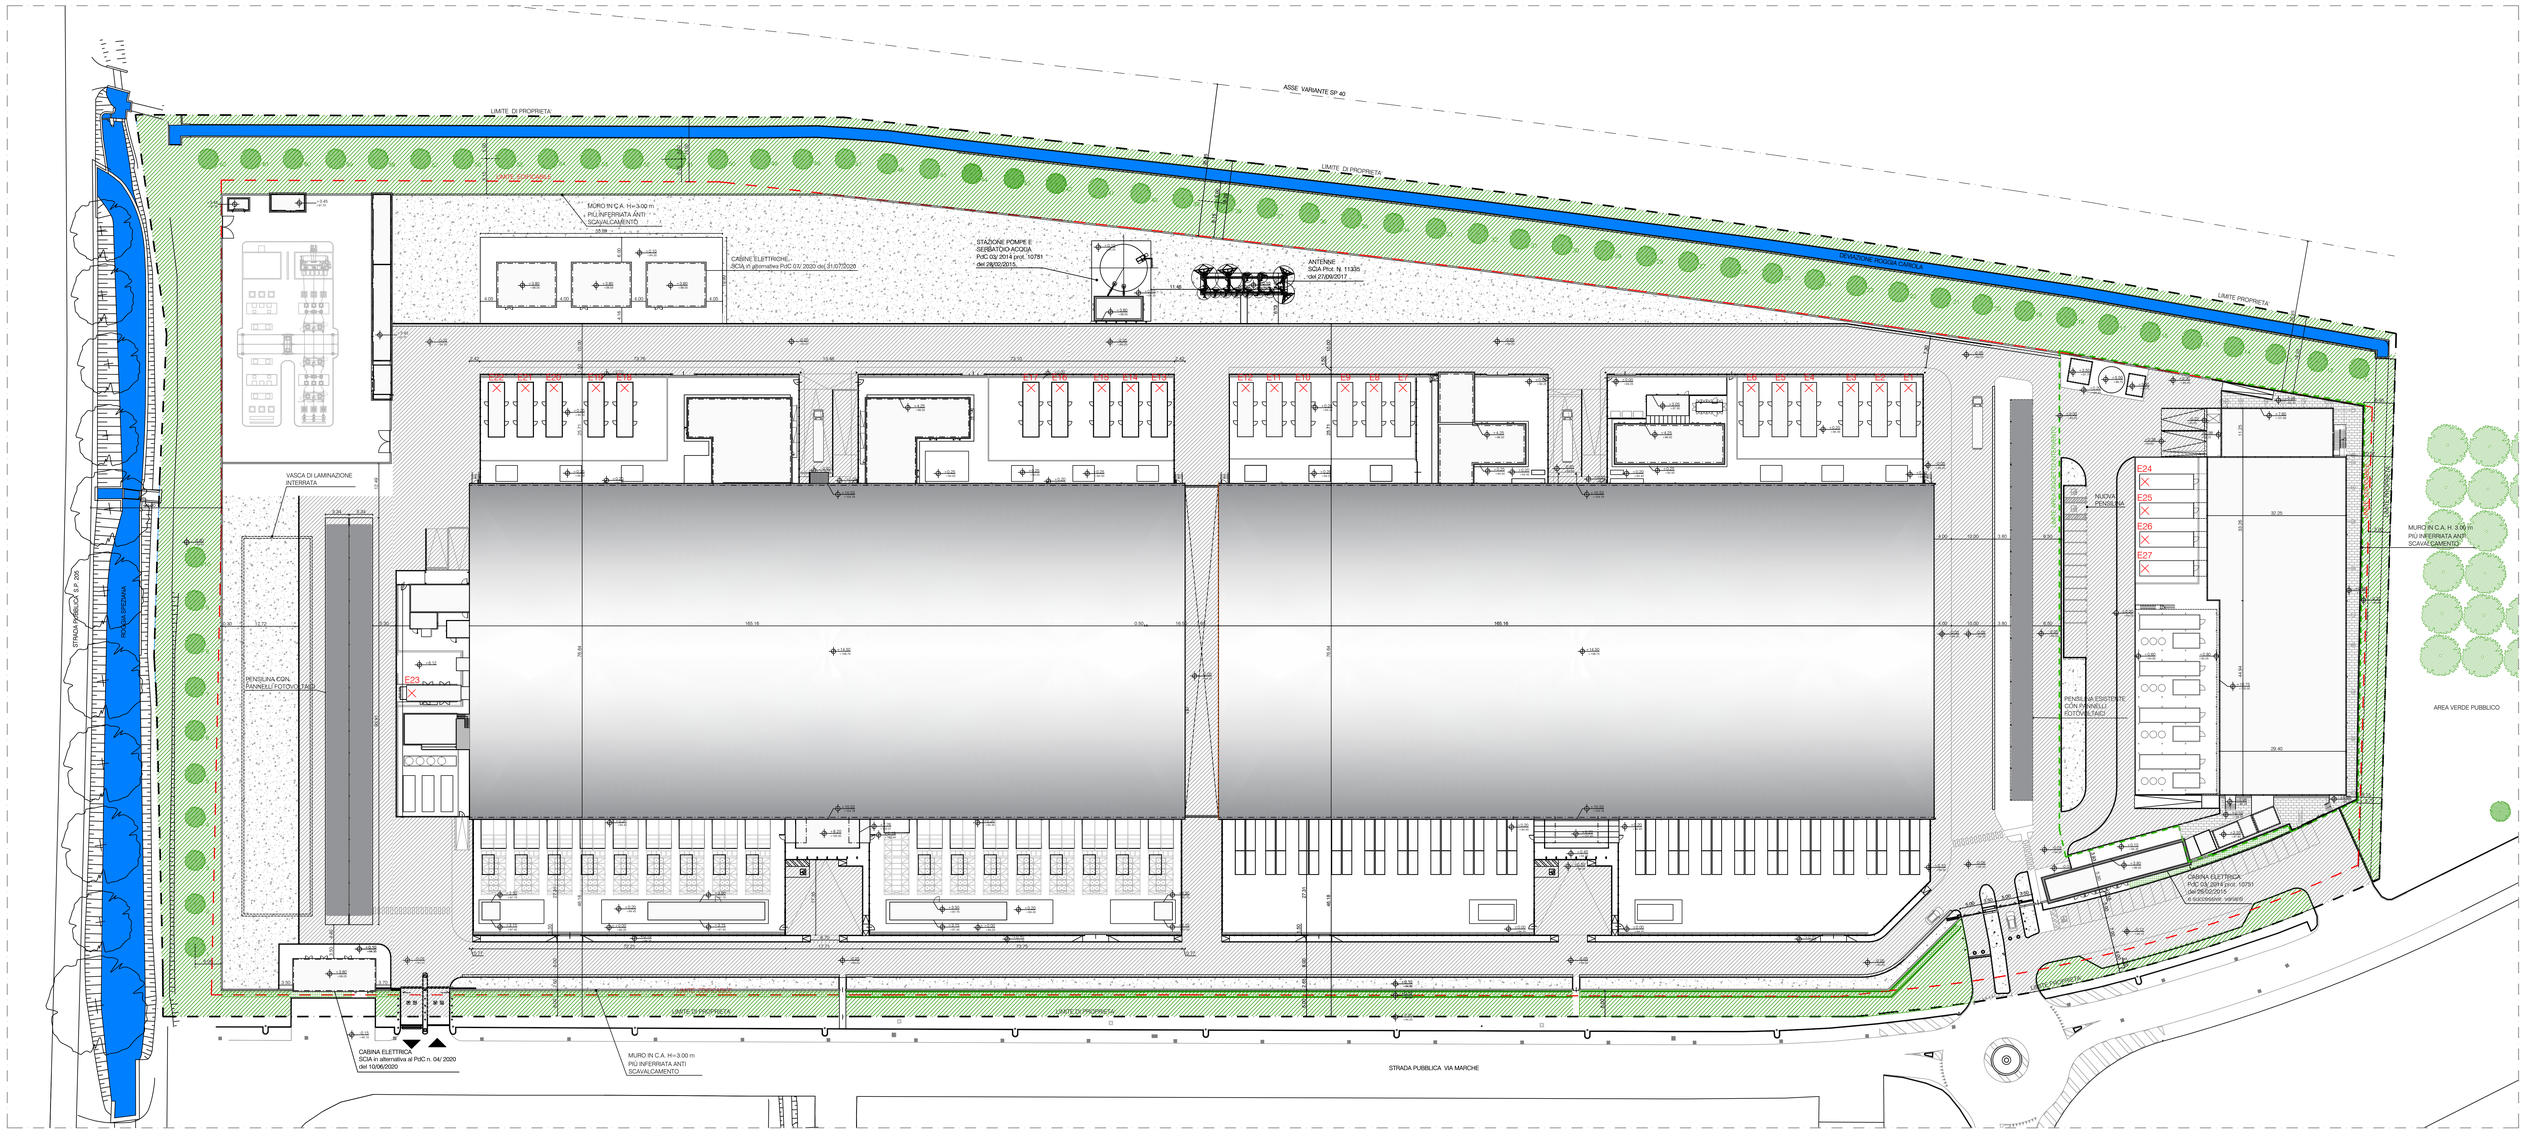

PLANIMETRIA GENERALE

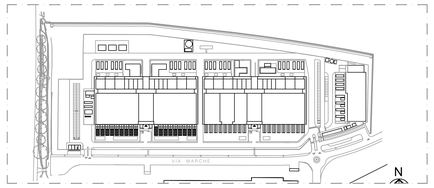

PLANIMETRIA DI RIFERIMENTO

REV	DATA / DATE:	DESCRIZIONE / DESCRIPTION:	IL RICHIEDENTE	IL PROGETTISTA

L22 è una divisione di:
Lombardini22 S.p.A.
Via Lombardini 22 20143 Milano, Italia
T. +39 02 83 20 13 00 F. +39 02 83 20 13 97
info@l22.it www.l22.it

Capitale sociale Euro 100.000 i.v.
C.F./P.IVA: 05505600964 R.E.A. 1827099

Sistema di gestione qualità conforme alla UNI EN ISO 9001:2008 - Certificato N°. 50 100 8319 da TÜV Italia

COMMITTENTE / CLIENT:
STACK EMEA ITALY Srl
via del Bosco Rinnovato 6 - U7 - 20057 Assago (MI) Frazione: Milanofiori
+39 0239447901

PROGETTO / PROJECT:
Edificio produttivo sito in via Marche, 8-10 - 27010 - Siziano (PV)

PROGETTISTA / DESIGNER:
L22 - Ing. Roberto Cereda - Iscritto all'Ordine degli Ingegneri di Brescia n° A2609
Lombardini22 S.p.A., Via Lombardini 22, 20143 Milano, Italia, ufficio.tecnico@l22.it

OGGETTO / OBJECT:
Domanda di adesione all'autorizzazione in via generale ai sensi dell'art. 272, comma 3, del d.lgs 152/2006 per l'esercizio di attività di cui alla parte II dell'allegato IV alla parte quinta dello stesso d.lgs, cosiddette "attività in deroga".

TITOLO / DESCRIPTION:
STATO DI PROGETTO
Planimetria generale con individuazione delle fonti di emissione

DISEGNATO DA: DRAWN BY:	CONTROLLATO DA: CHECKED BY:	DATA/ DATE:	SCALA / SCALE:	DATA REV.:
PCU	FQ	07/11/2024	1:500	

FORMAT:	NOME FILE / FILE NAME:	COMMESSA / JOB:	TAVOLA / DRAWING:	REV.:
A0	3719_AC-001-G	3719	AC-001	-

© Lombardini22 S.p.A. ES DT (rev-) (L 663/41 Art.2575)